

**A = 4493**

**B = 1992**

**C = 1800**

**D = 1554**

**E = 4297**

**F = 1443**

**SF tot = 15579**

**A+E = 8790**

**E+AS1 = 5176**


**B+C+D = 5346**

**F+AS2 = 1671**

**A+AS3 = 4613**

**A+E+AS1+AS3 = 9789**

**A+B+C+D+E+AS1+AS3 = 15135**

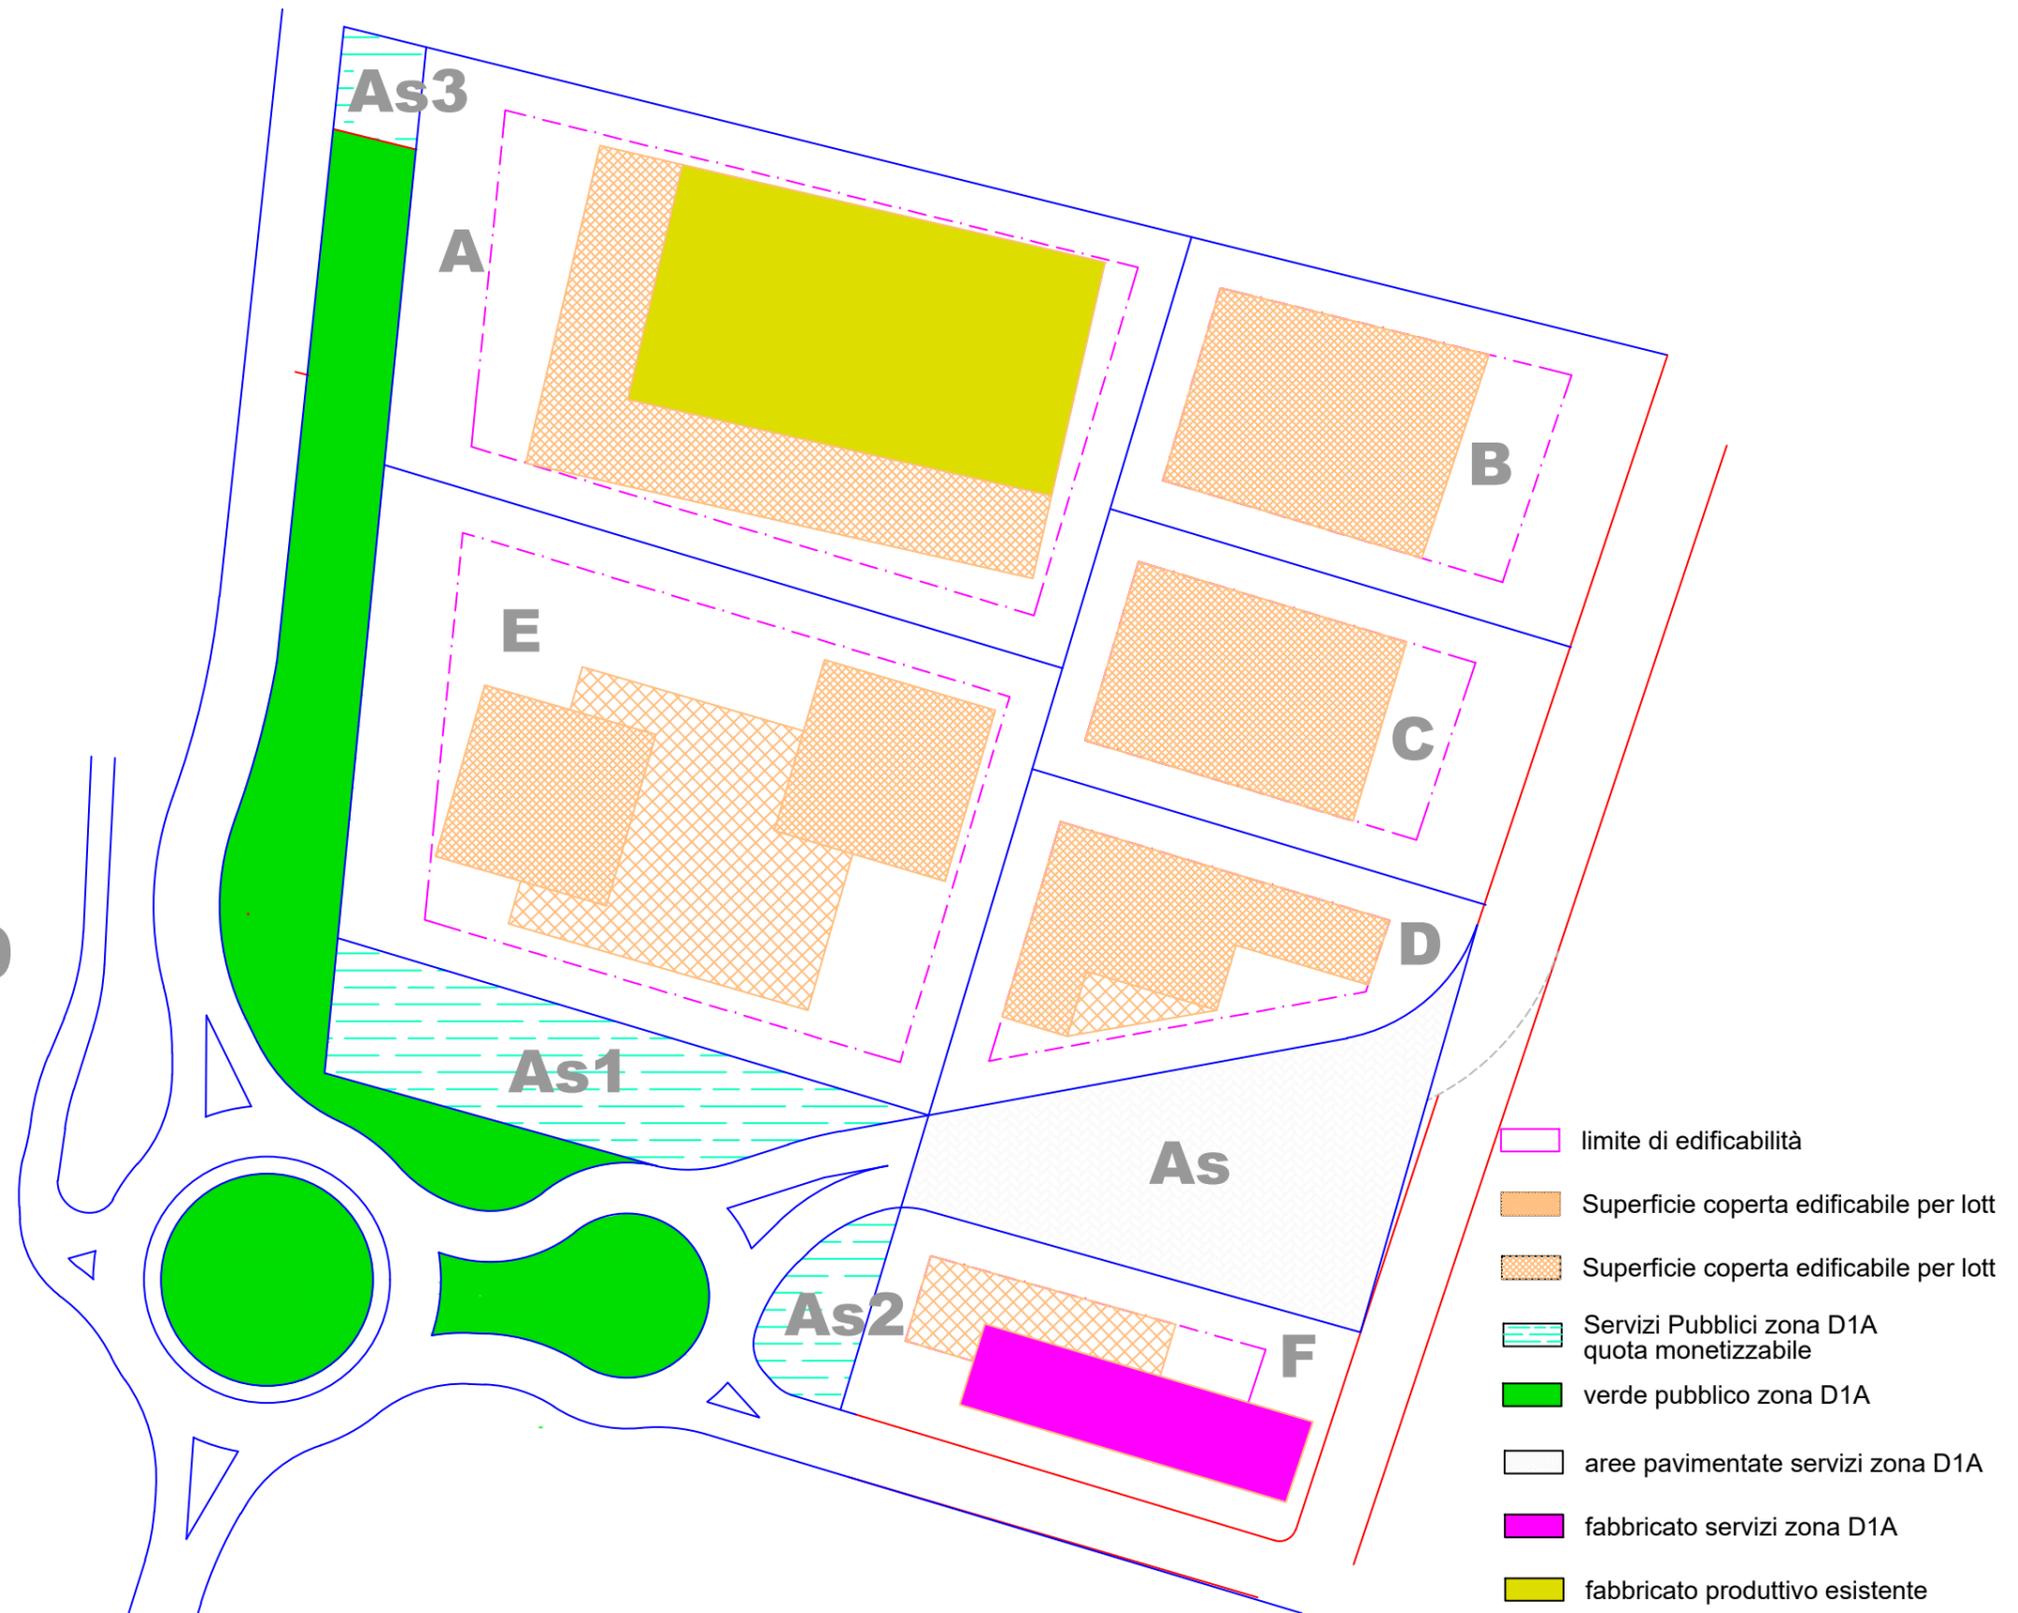

|   |                   |                       |
|---|-------------------|-----------------------|
| Responsabile Unico del Procedimento<br>arch. FABRIZIO FURIA - UFFICIO TECNICO<br>COMUNE DI CARONARA SCRIVIA | Firma progettista | <br><i>Furiaz</i>     |
| Stazione Appaltante<br><b>COMUNE DI CARONARA SCRIVIA</b>  | Firma Committente |                       |
| Oggetto<br><b>PIANO DELLE VALORIZZAZIONI ED ALIENAZIONI IMMOBILIARI</b>                                     | 1:1000            | N° Tavola<br><b>U</b> |
| Oggetto tavola<br><b>SCHEMA DI INDIVIDUAZIONE LOTTI</b>   | GIUGNO 2017       |                       |