PLANIMETRIA GENERALE (Scala 1:1000)

SCHEMA LOTTI (scala 1:50)

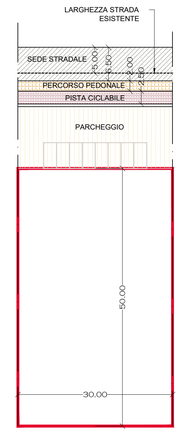

LOTTO TIPO SUB AREA B

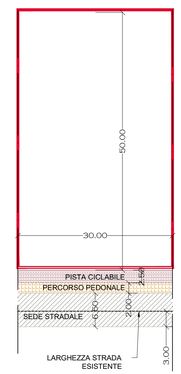

LOTTO TIPO SUB AREA A

SIMULAZIONE DI PROGETTO

sezione tipo A

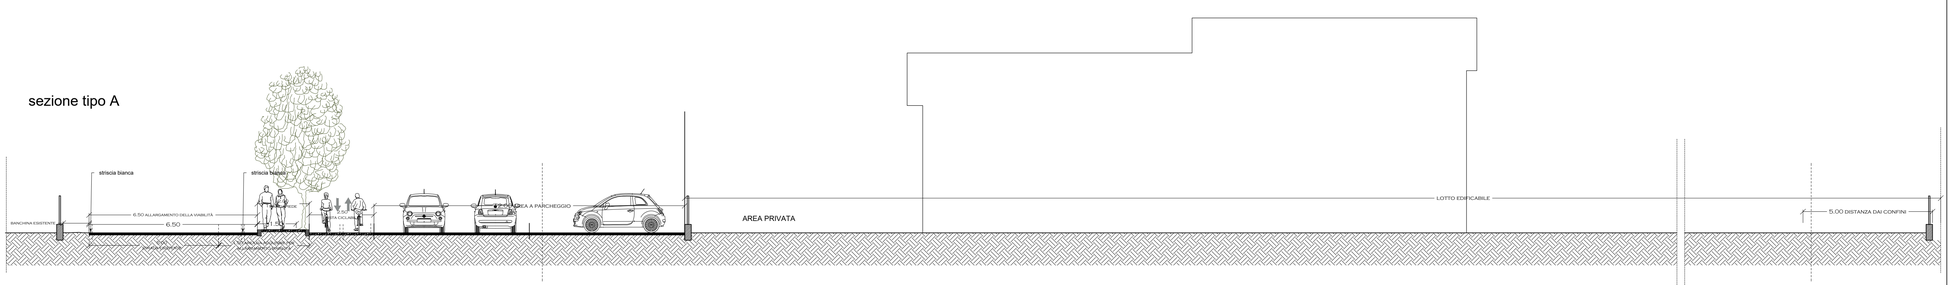

sezione tipo B - C

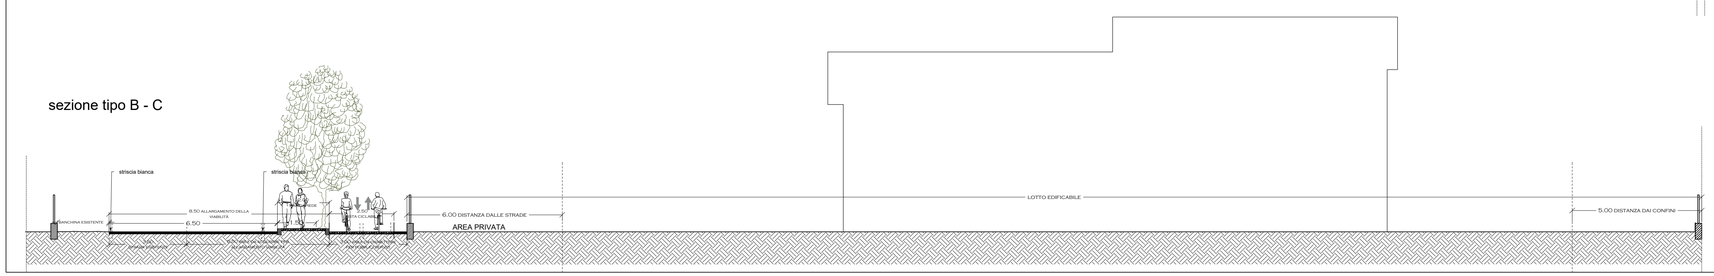

REGIONE PIEMONTE
COMUNE DI CARBONARA SCRIVIA
PROVINCIA DI ALESSANDRIA

PIANO REGOLATORE GENERALE COMUNALE
Approvato con D.G.R. n. 6-11613 del 20 maggio 2004

VARIANTE GENERALE
ai sensi dell'art. 17 3° comma L.R. 56/77 e s.m.i.

PROPOSTA TECNICA
DEL PROGETTO PRELIMINARE

Il Sindaco
geom. Flaviano GNUDI

Il Segretario
Dott.ssa Stefania SASSO

Il Responsabile del Procedimento
Arch. Fabrizio FURIA

TAVOLA 4d
Approfondimentonuovo polo residenziale

SCALA 1:1000

Luglio 2026

Fabrizio Furia
07.08.2026
13:28:35
GMT+02:00

PROGETTO TERRITORIO
Programmi complessi, Progettazione urbanistica, Progettazione architettonica
di Arch. Simona Illario , Arch. Luca Massa e Arch. Simona Santamaria
Sede legale: Via Dania 8 - 15076 - Ovada (AL) - P. I.V.A. 01819010065
Sede operativa: Via Isonzo,11 - 15100 - Alessandria
Tel /fax0131/234221 E-mail: progettoterritorio@libero.it

SIMONA MARIA LUISA ILLARIO
05.08.2026
16:44:34
GMT+02:00